



Ursprüngliche Fassung

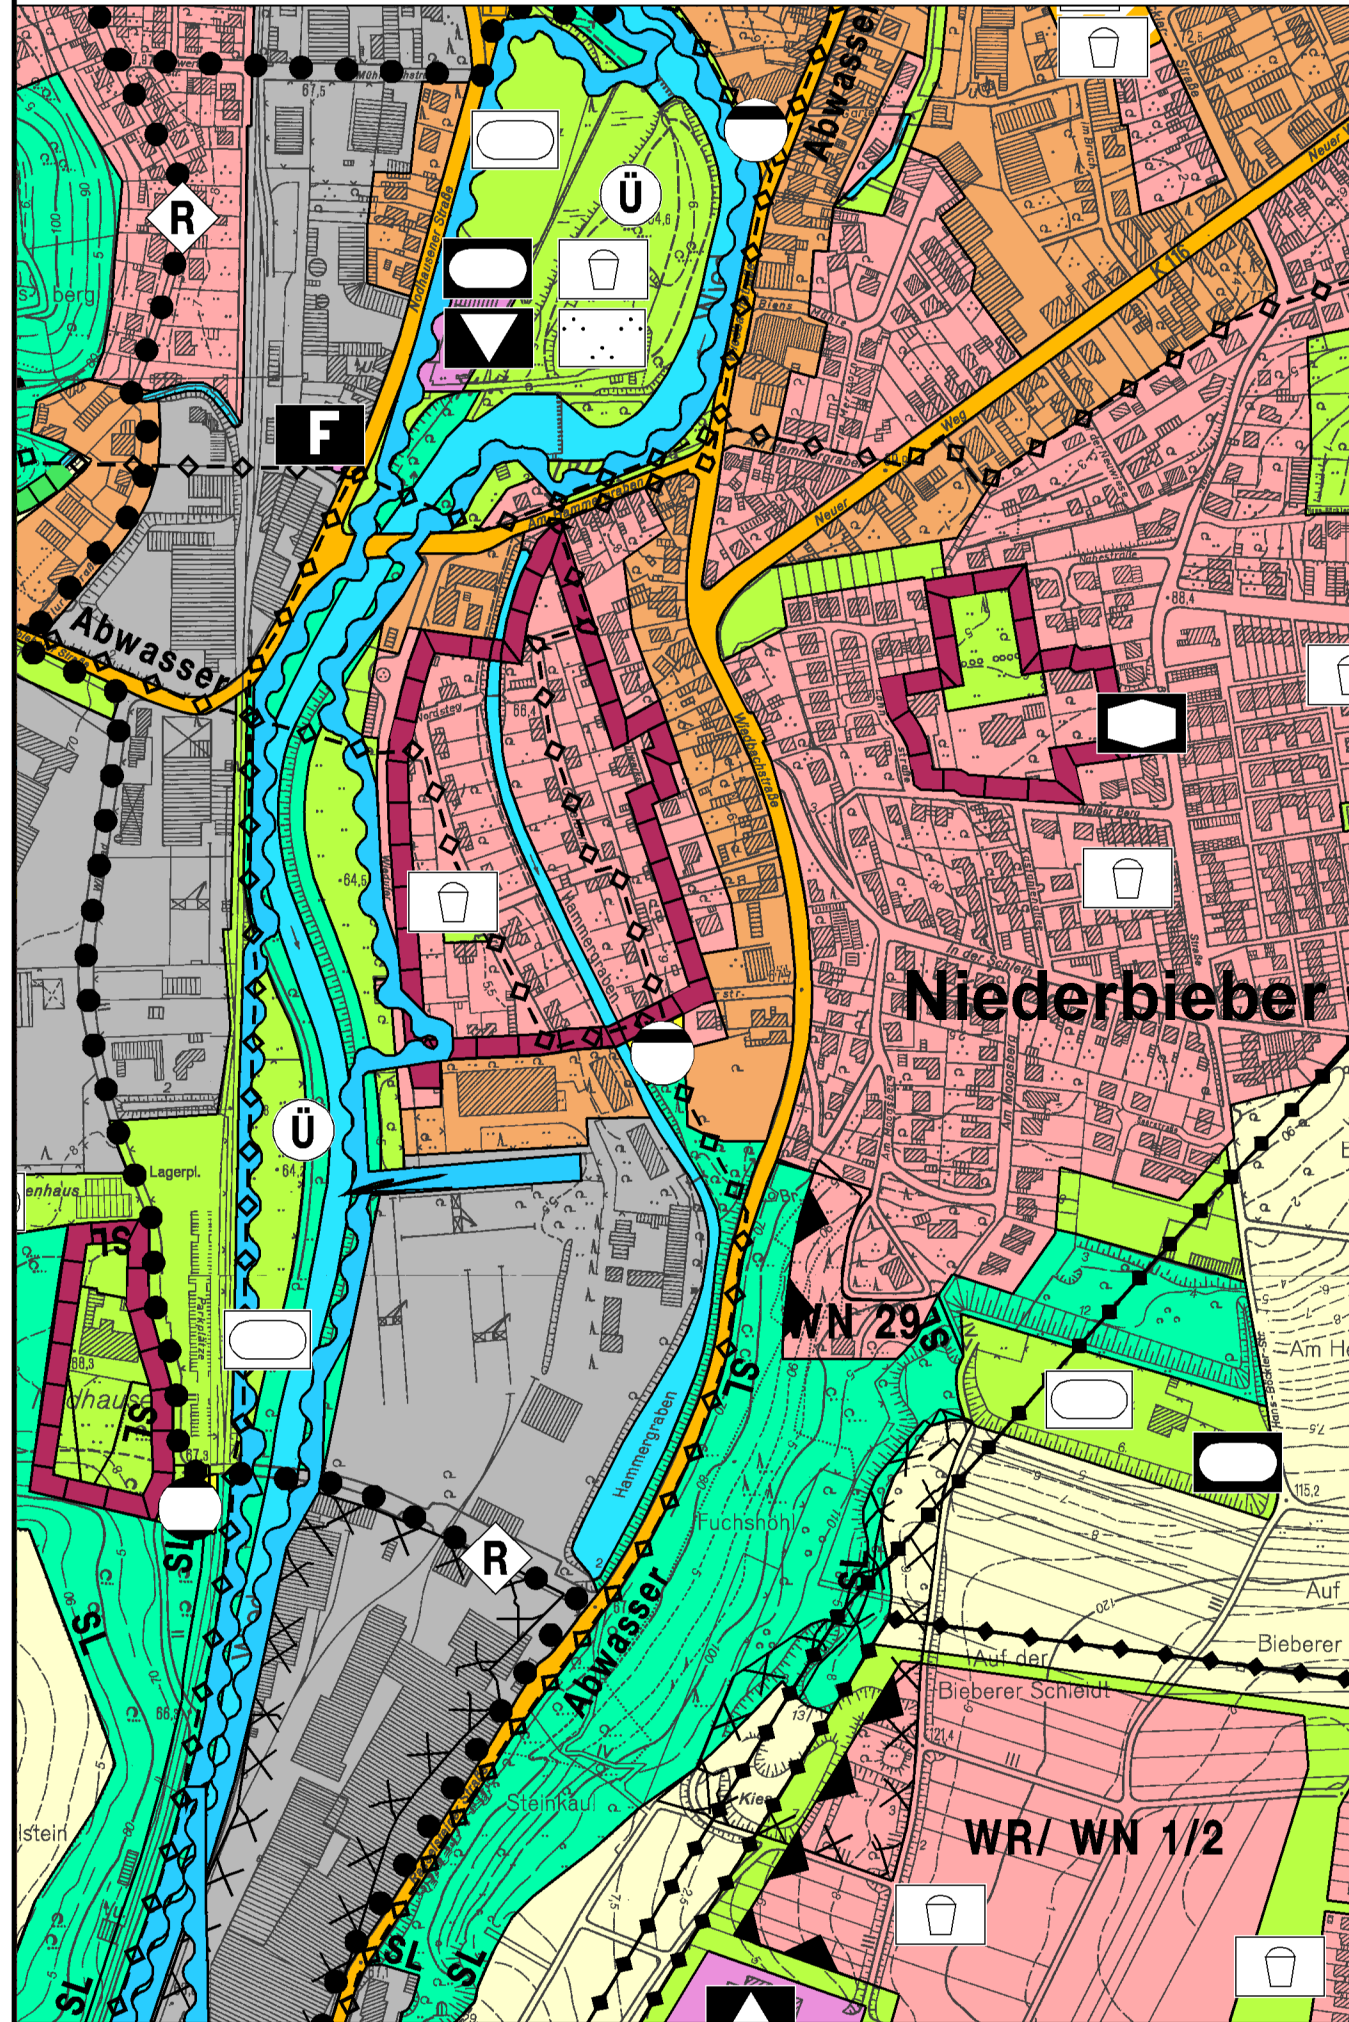

Berichtigung

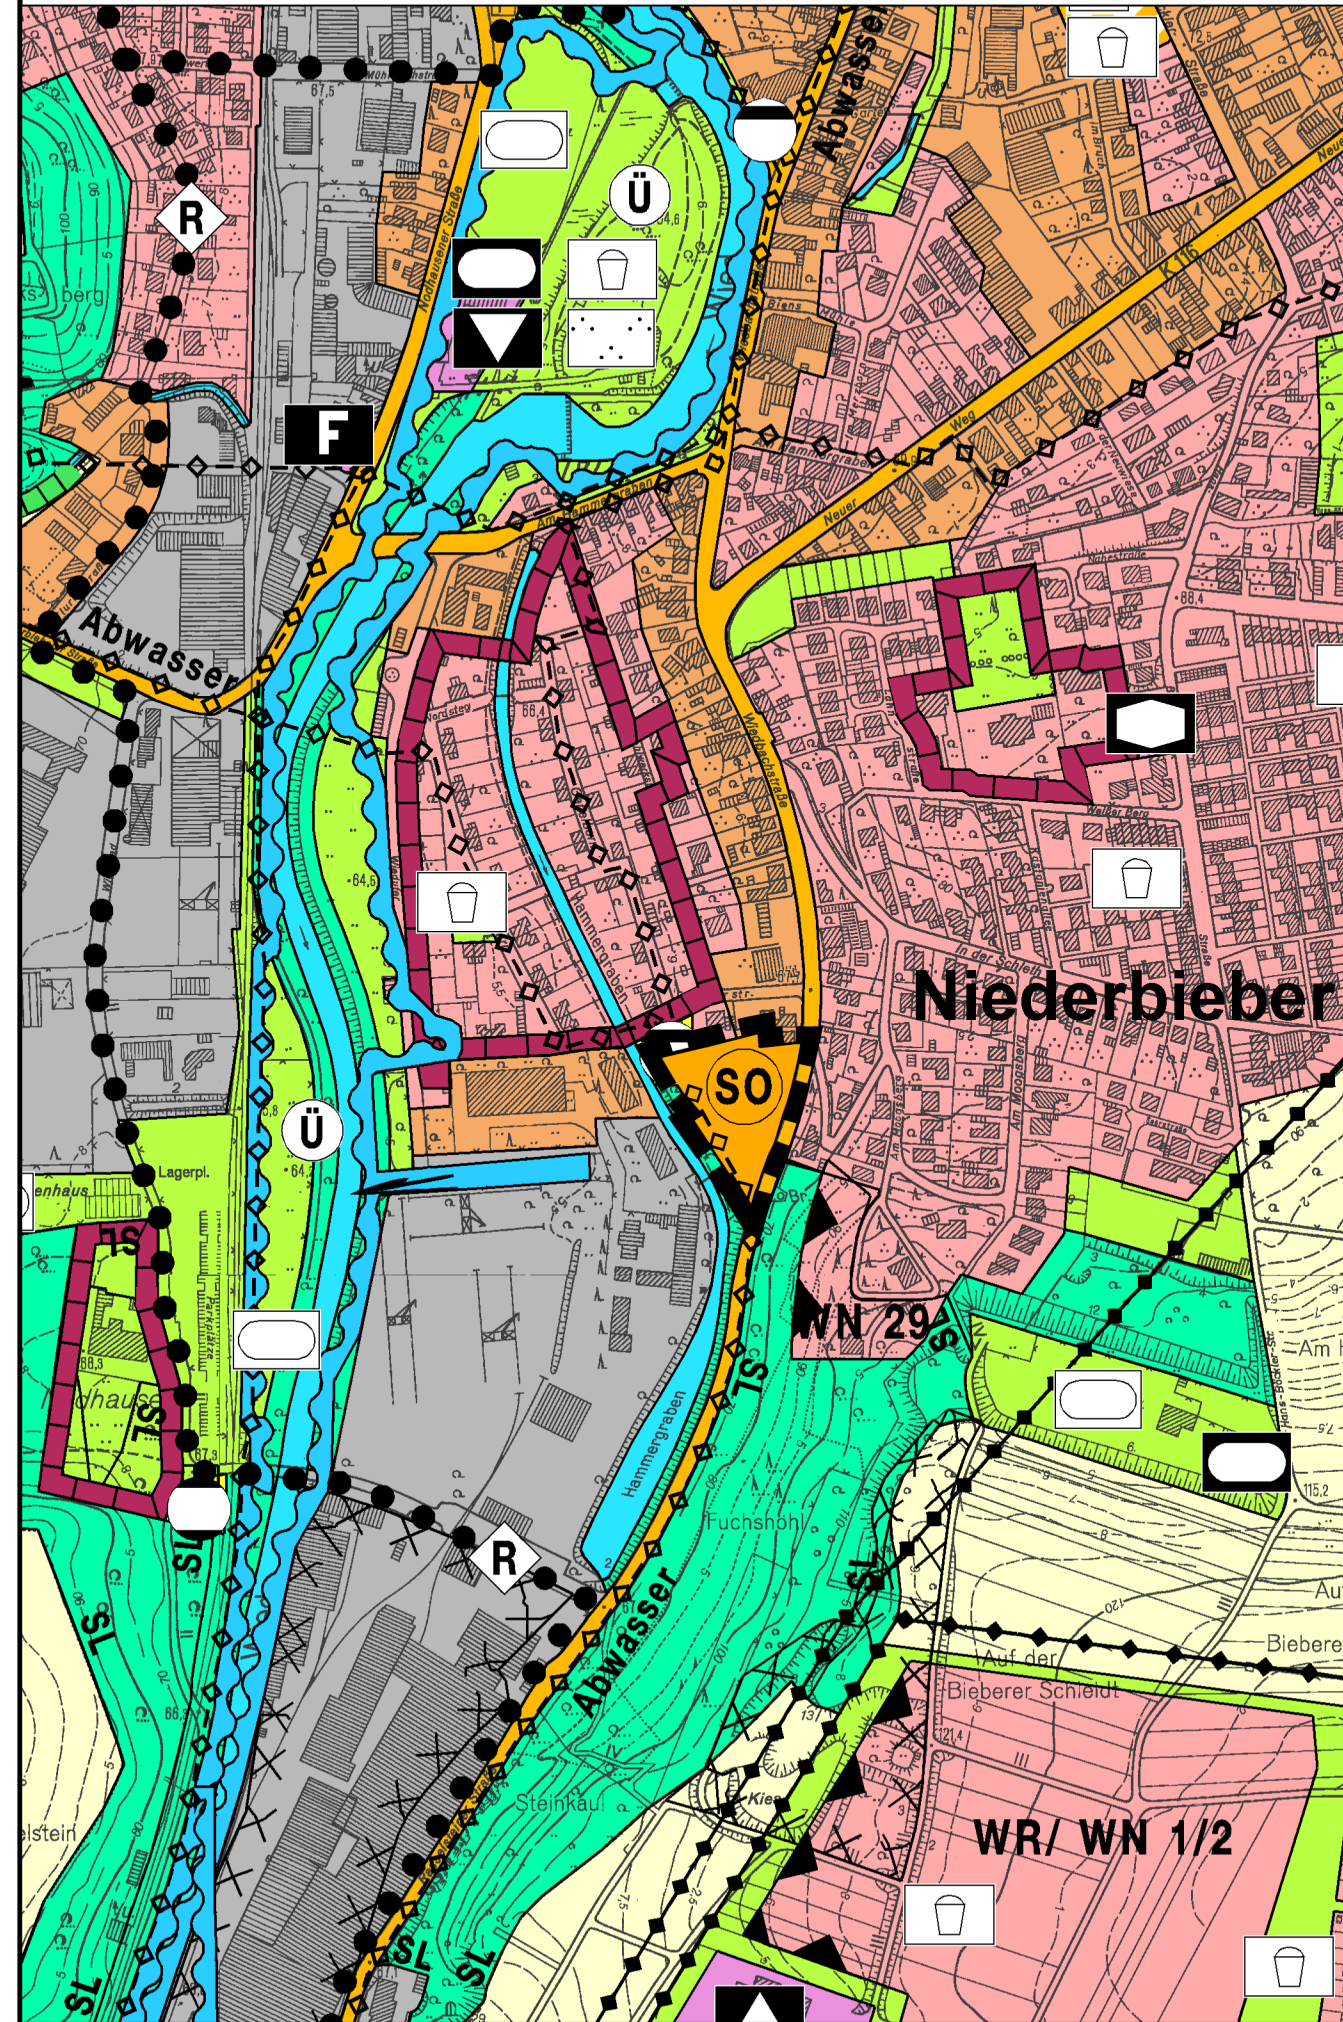

Flächennutzungsplan Stadt Neuwied

Fortschreibung

2. Berichtigung

gemäß § 13 a Abs. 2 Nr. 2 Baugesetzbuch

für den Planbereich

“Bereich zwischen Hammergraben,
Wiedbachstraße und Gabelsbergerstraße“

zum Bebauungsplan Nr. 901 I

“Bereich zwischen Hammergraben, Wiedbachstraße und Gabelsbergerstraße“

Hinweise:

Rechtsgrundlage:

Baugesetzbuch (BauGB) in der Fassung der Bekanntmachung vom 23.09.2004 (BGBl. I S. 2414), zuletzt geändert durch Artikel 6 des Gesetzes vom 20.10.2015 (BGBl. I S. 1722).

Basiskarte/ Plangrundlage:

Deutsche Grundkarte Maßstab 1: 5.000 (DGK 5) der Vermessungs- und Katasterverwaltung, Aktualisierung Stand 04/ 2008 durch Stadtverwaltung Neuwied – Geoinformationsabteilung. Ursprungsplan: Flächennutzungsplan Stadt Neuwied – Fassung der Bekanntmachung vom 09.09.2008.

Berichtigungsnachweis:

Die Berichtigung des Flächennutzungsplanes erfolgt auf Basis des § 13 a Abs. 2 Nr. 2 BauGB, korrespondierend zum Satzungsbeschluss vom 20.06.2017 des Stadtrates Neuwied über den Bebauungsplan Nr. 901 I “Bereich zwischen Hammergraben, Wiedbachstraße und Gabelsbergerstraße“.

Neuwied, den

25.07.2017

11.6.

Jan Erbig

Bürgermeister

Stadtverwaltung Neuwied
Stadtbauamt
Planungsabteilung

Bearbeiter: Theo Winkelmann
Planzeichnung: Wolfgang Lemke
Maßstab: 1 : 5000